
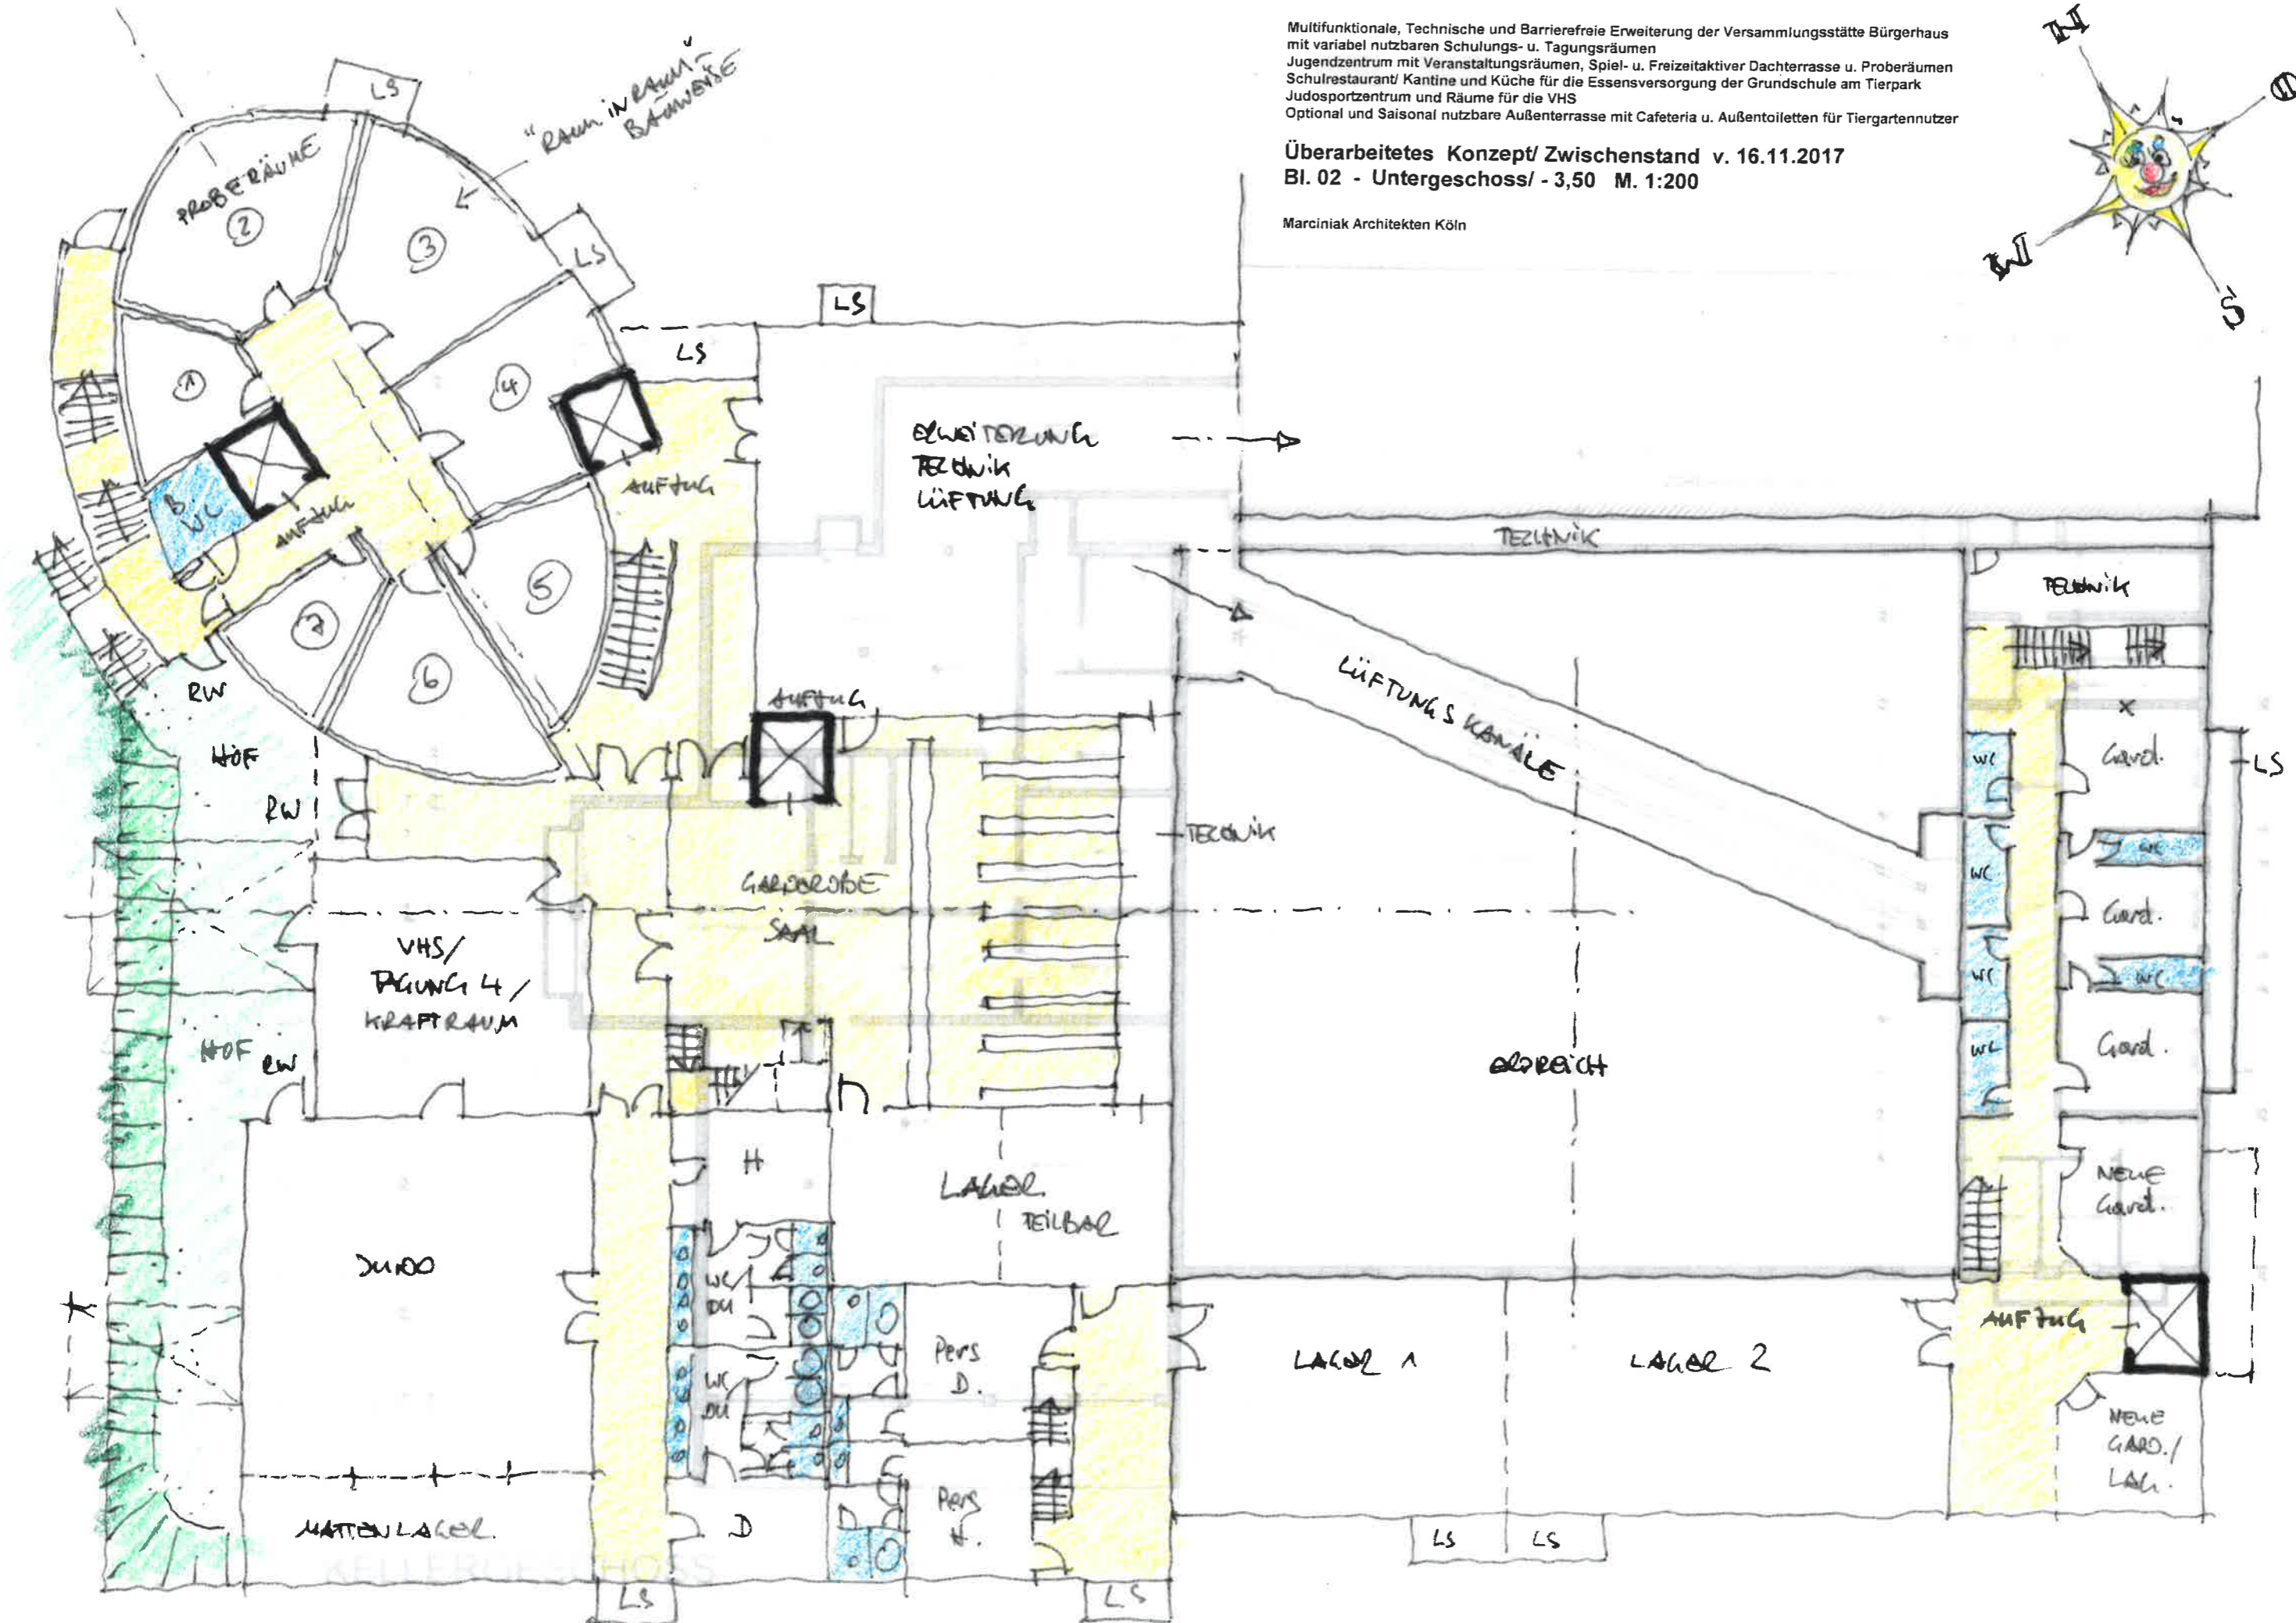


Multifunktionszentrum Quadrat-Ichendorf - Machbarkeitsstudie

Multifunktionale, Technische und Barrierefreie Erweiterung der Versammlungsstätte Bürgerhaus mit variabel nutzbaren Schulungs- u. Tagungsräumen
 Jugendzentrum mit Veranstaltungsräumen, Spiel- u. Freizeitaktiver Dachterrasse u. Proberäumen
 Schulrestaurant/ Kantine und Küche für die Essensversorgung der Grundschule am Tierpark
 Judosportzentrum und Räume für die VHS
 Optional und Saisonal nutzbare Außenterrasse mit Cafeteria u. Außentoiletten für Tiergartennutzer

Überarbeitetes Konzept/ Zwischenstand v. 16.11.2017
 Bl. 02 - Untergeschoss/ -3,50 M. 1:200

Marciniak Architekten Köln

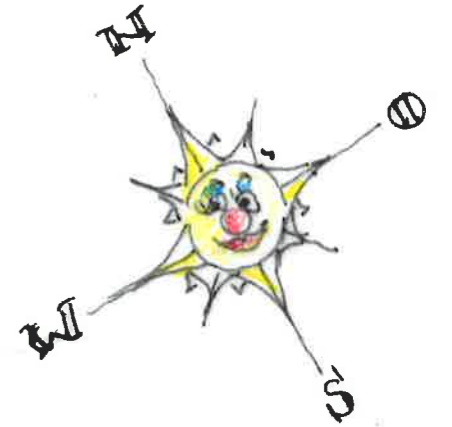

Multifunktionszentrum Quadrat-Ichendorf - Machbarkeitsstudie

Multifunktionale, Technische und Barrierefreie Erweiterung der Versammlungsstätte Bürgerhaus mit variabel nutzbaren Schulungs- u. Tagungsräumen
 Jugendzentrum mit Veranstaltungsräumen, Spiel- u. Freizeitaktiver Dachterrasse u. Proberäumen
 Schulrestaurant/ Kantine und Küche für die Essensversorgung der Grundschule am Tierpark
 Judosportzentrum und Räume für die VHS
 Optional und Saisonal nutzbare Außenterrasse mit Cafeteria u. Außentoiletten für Tiergartennutzer

Überarbeitetes Konzept/ Zwischenstand v. 16.11.2017
 Bl. 04 - Systemschnitte M. 1:200


Marciniak Architekten Köln

~ 31.00

JUGENDZENTRUM

DACHTERRASSE

veränd. Saal

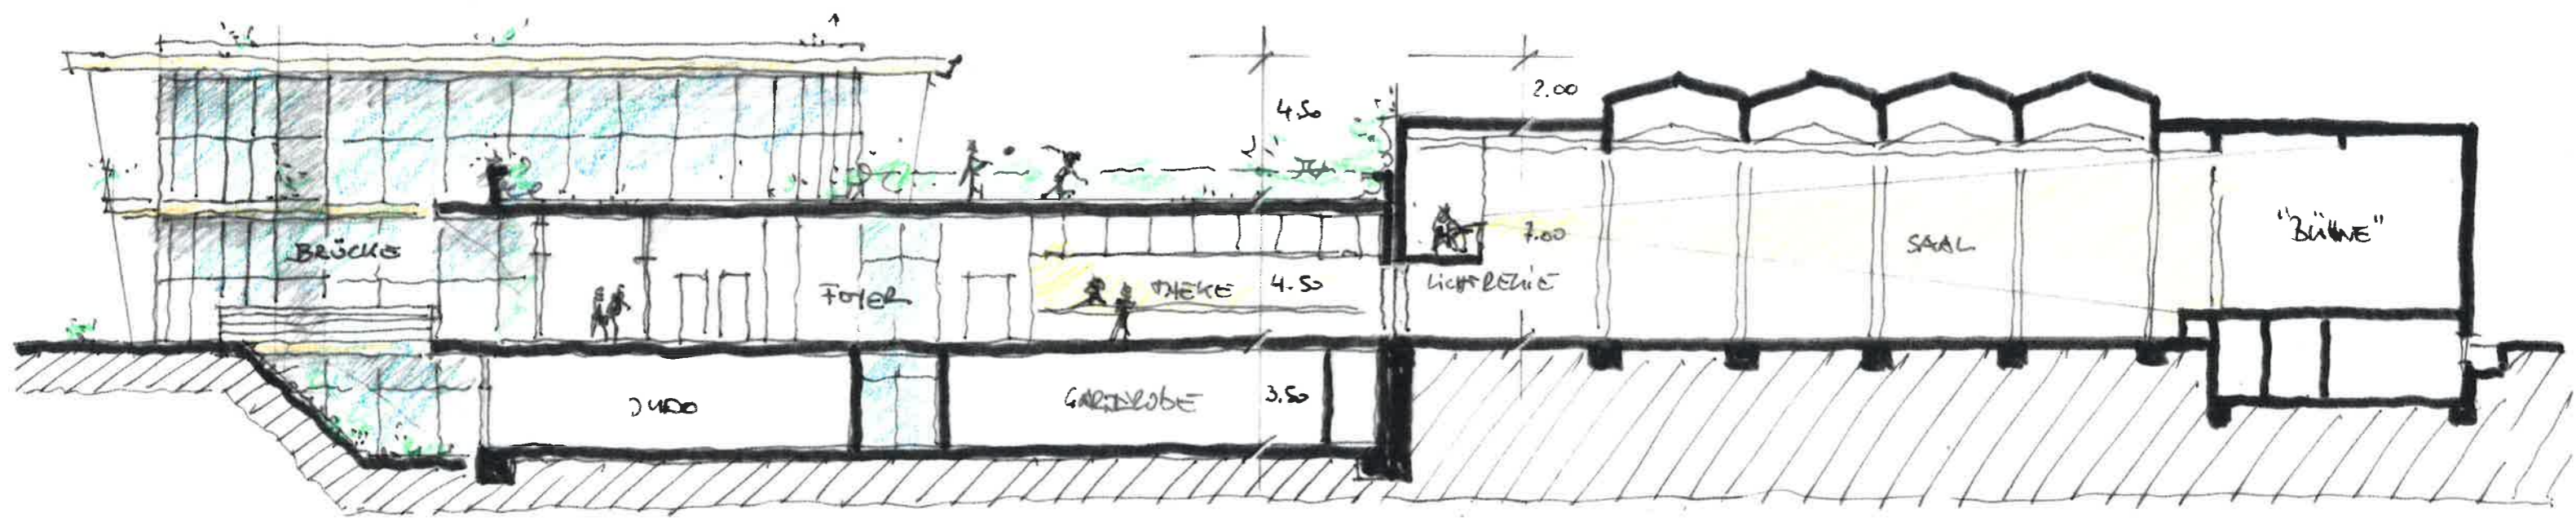


EINGANG /
BÜRGERHAUS

SCHNITT A-A

SAAL

BACKSTAGE

~ 8.00

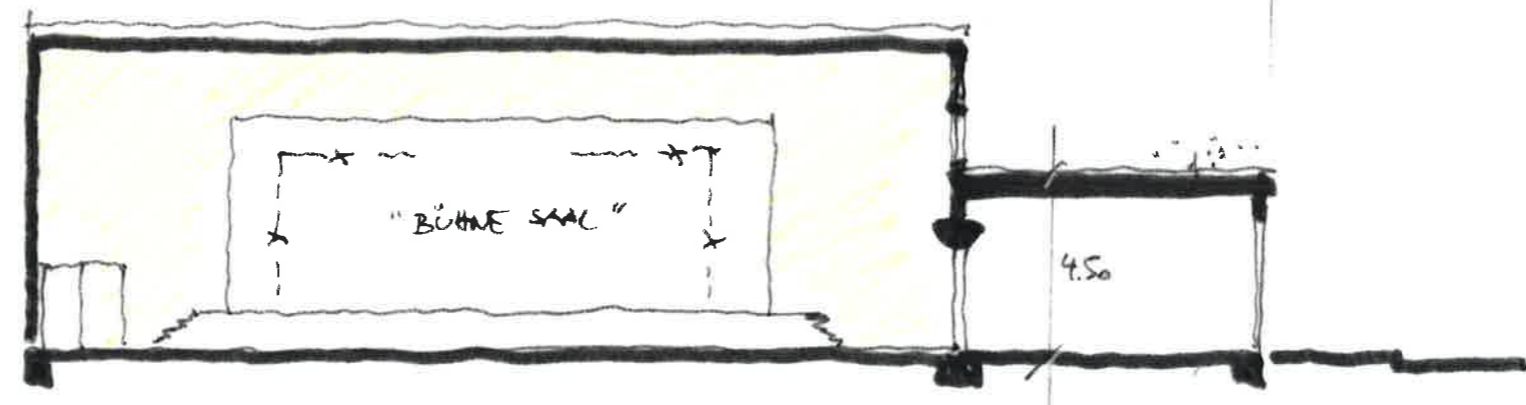

SAAL MIT VERGRÖßERTEM PORTAL

SCHNITT B-B

ANBAU

STR.